



ΕΙΣΟΔΟΣ ΣΕ ΑΡΧΑΙΟΛΟΓΙΚΟ ΧΩΡΟ

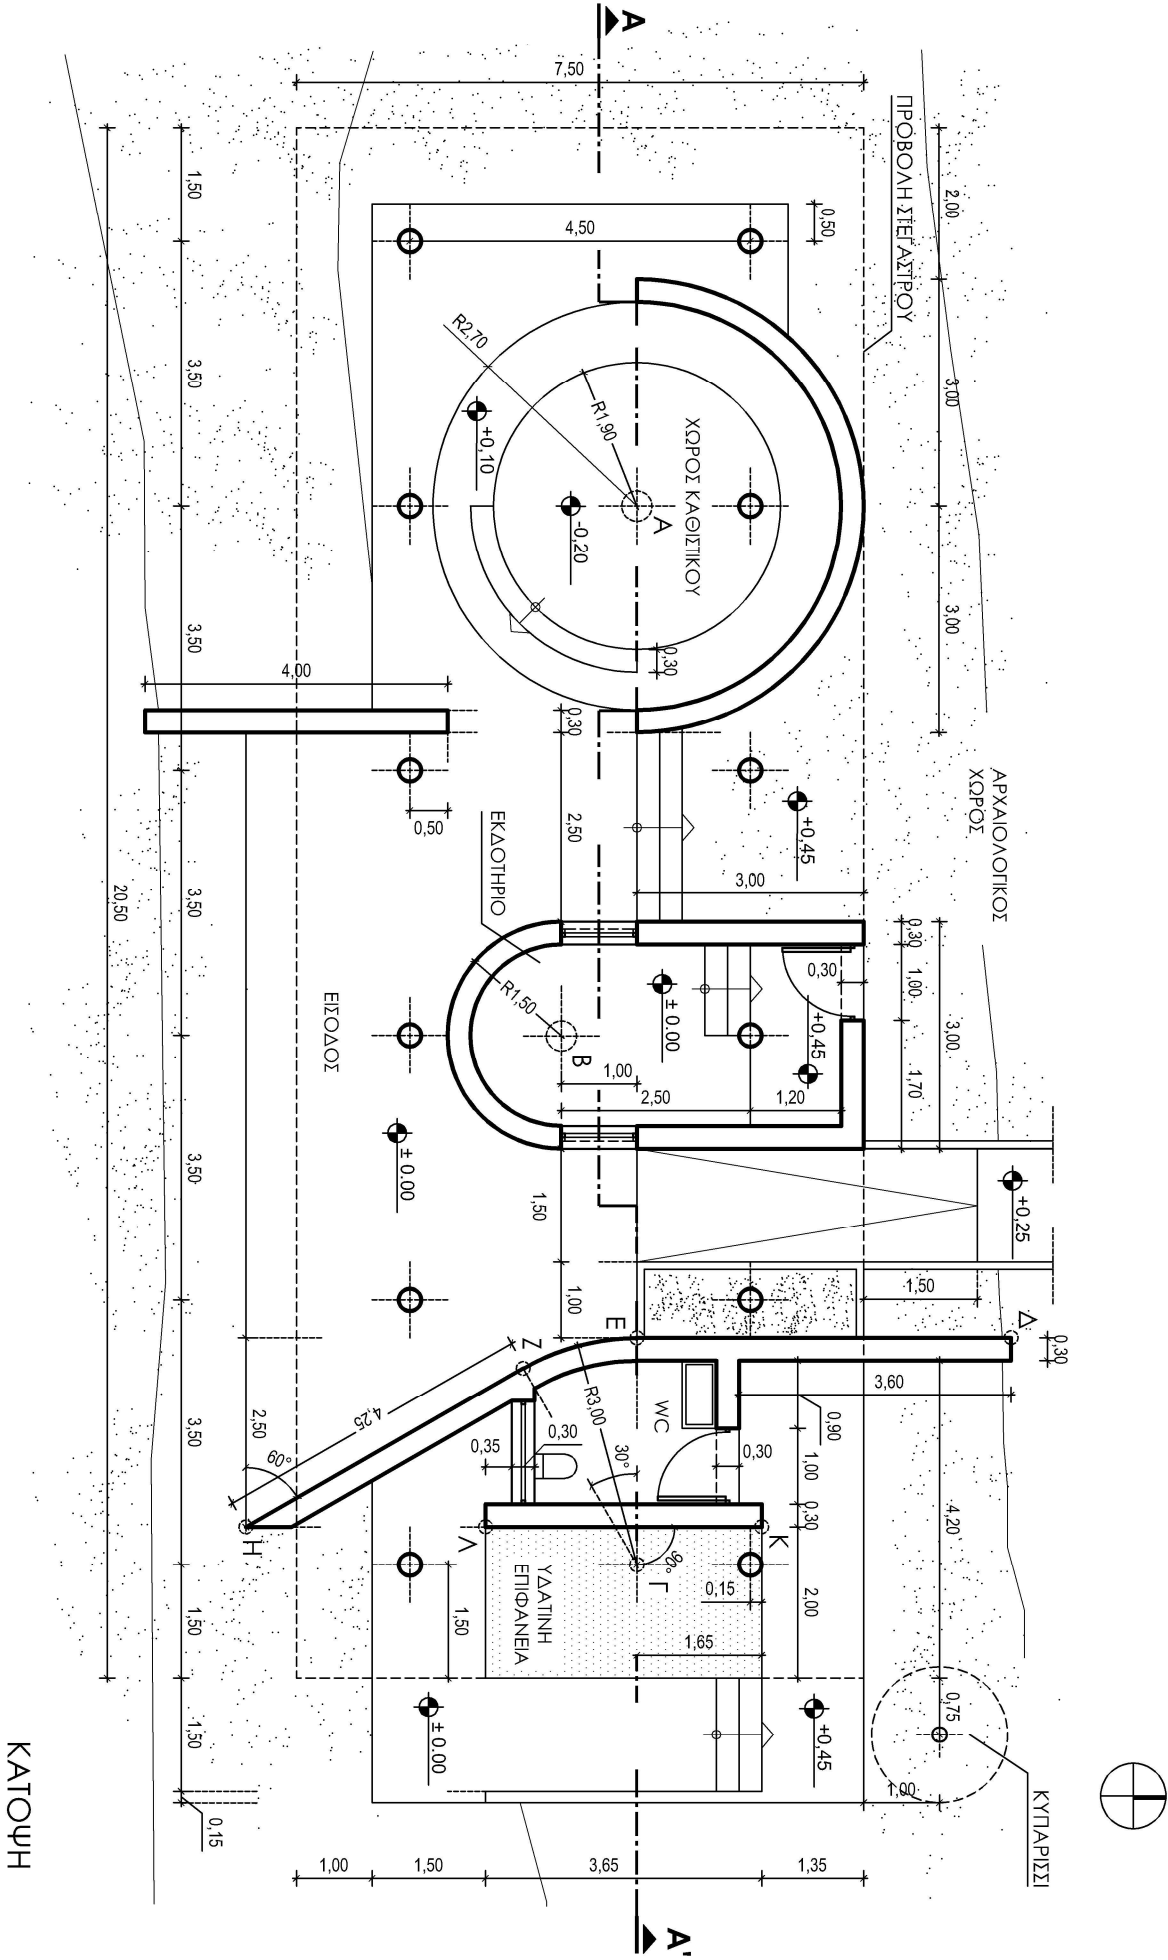

ΚΑΤΟΨΗ

ΕΙΣΟΔΟΣ ΣΕ ΑΡΧΑΙΟΛΟΓΙΚΟ ΧΩΡΟ

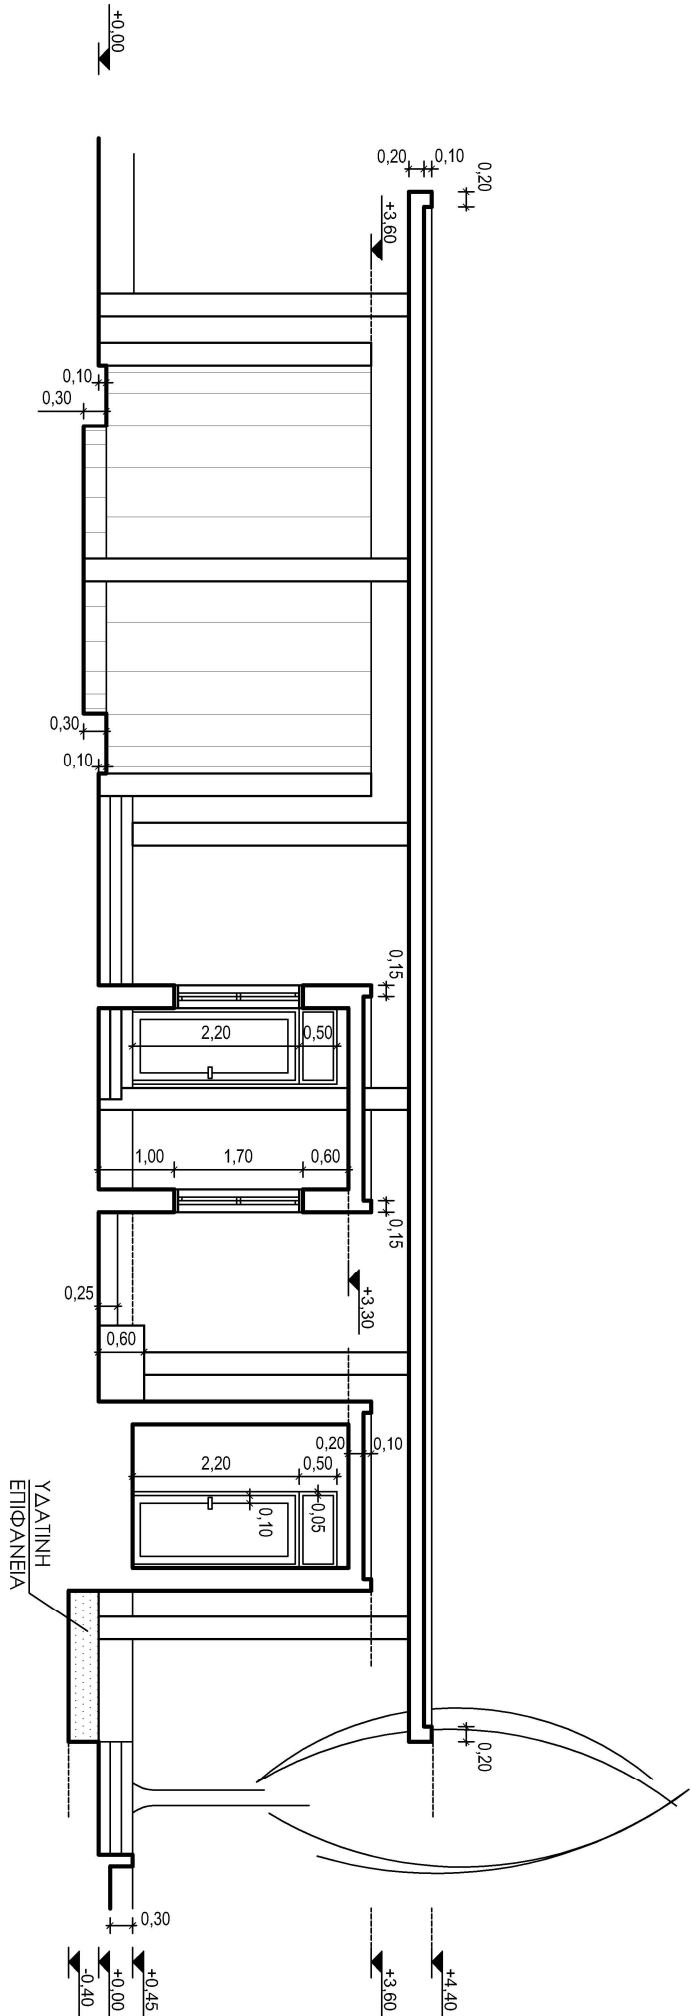

ΤΟΜΗ Α-Α'